




PLANTA ARQUITECTONICA
ESCALA 1:25

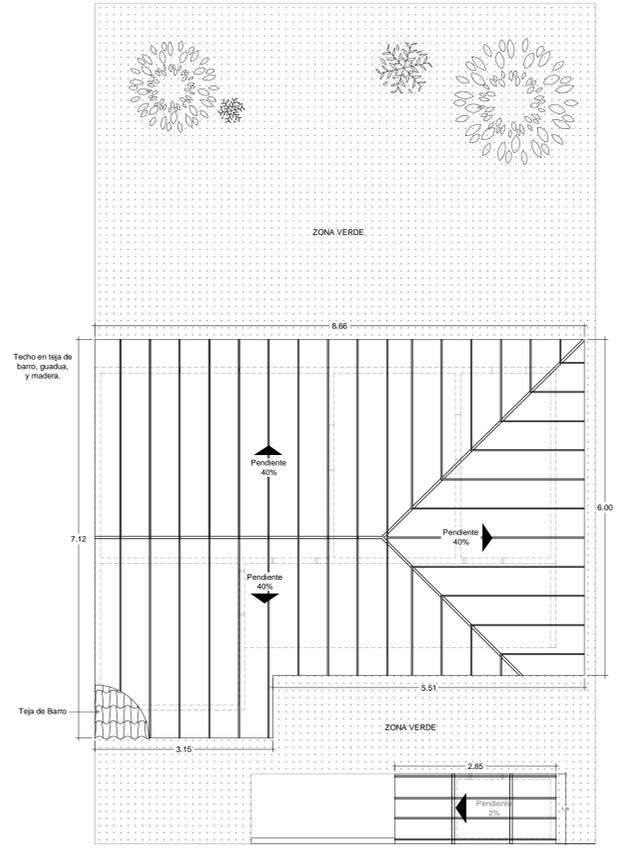


PLANTA DE TECHOS
ESCALA 1:50

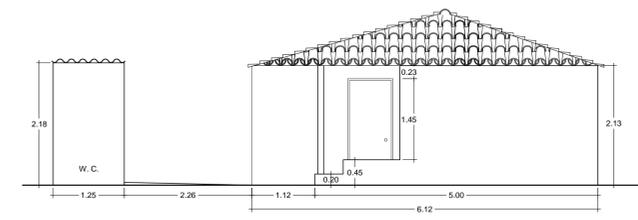


FACHADA LATERAL DERECHA
ESCALA 1:50

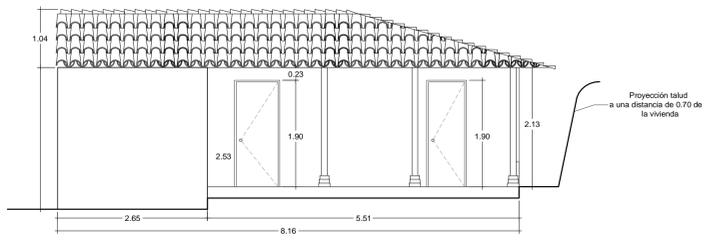

FACHADA FRONTAL
ESCALA 1:50

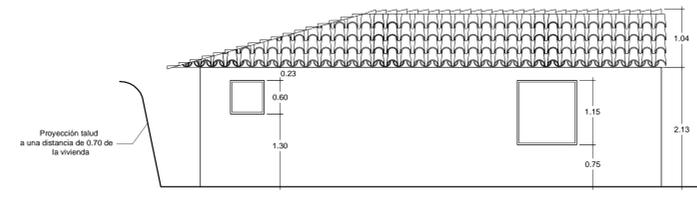

FACHADA POSTERIOR
ESCALA 1:50

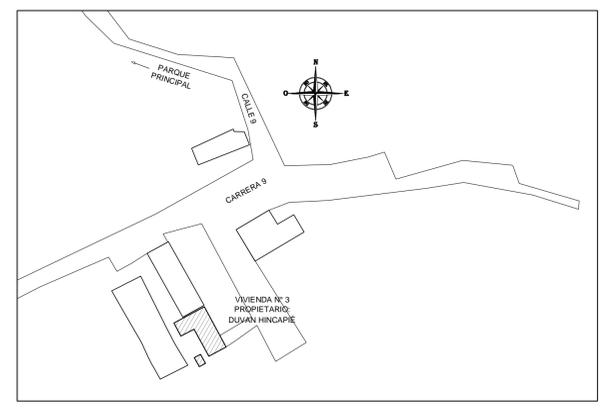

LOCALIZACIÓN GENERAL
ESCALA 1:25

CONVENCIONES GENERALES

OBSERVACIONES:

CUADRO DE ÁREAS	
FRENTE LOTE	8.51 m
FONDO LOTE	8.16 m
ÁREA LOTE	69.44 m ²
ÁREA JARDINES Y ZONAS VERDES	18.89 m ²
ÁREA CONSTRUIDA	47.30 m ²
ÁREA LIBRE	3.17 m ²
ÁREA TOTAL	50.47 m ²



DISMINUCIÓN DE LA VULNERABILIDAD DE VIVIENDAS QUE PUEDEN SER AFECTADAS POR FENÓMENOS NATURALES ADVERSOS, EN EL BARRIO FLORITO MUNICIPIO DE EL PEÑOL, ANTIOQUIA

CONTIENE: PLANTA ARQUITECTONICA VIVIENDA N° 3 PROPIETARIO: DUVAN HINCAPIÉ			
LEVANTÓ: Integrantes grupo proyecto de investigación	CALCULÓ:		
DIBUJÓ: Integrantes grupo proyecto de investigación	FECHA: Diciembre 27 de 2012		
REVISÓ: Edna Rodríguez Carlos Hoyos	ESCALA: 1:50 y 1:25	CODIGO No:	
RECIBE: Lilliana Patricia Lopez G	ARCHIVO: ARQ 03		
Secretaría de Planeación, Municipio de El Peñol RFD_V3_FLORITO_ARQ_03_09.doc			