



PLANTA ARQUITECTONICA

ESCALA 1:25

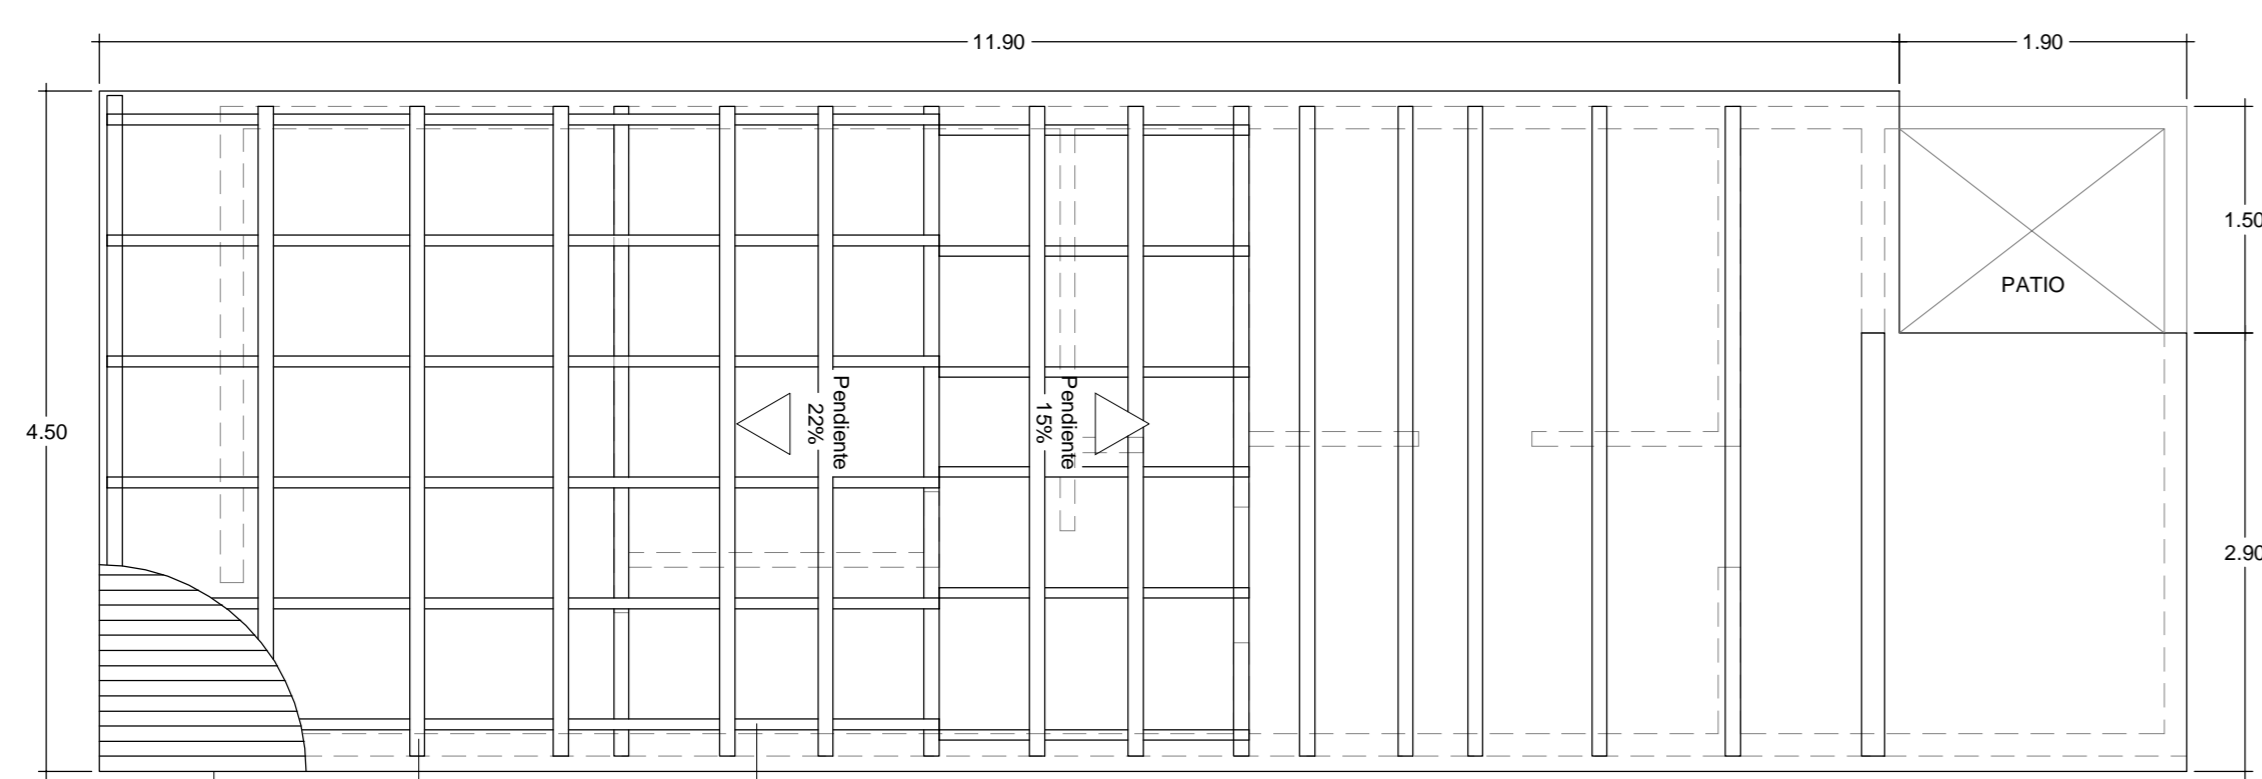


PLANTA DE TECHOS

ESCALA 1:50

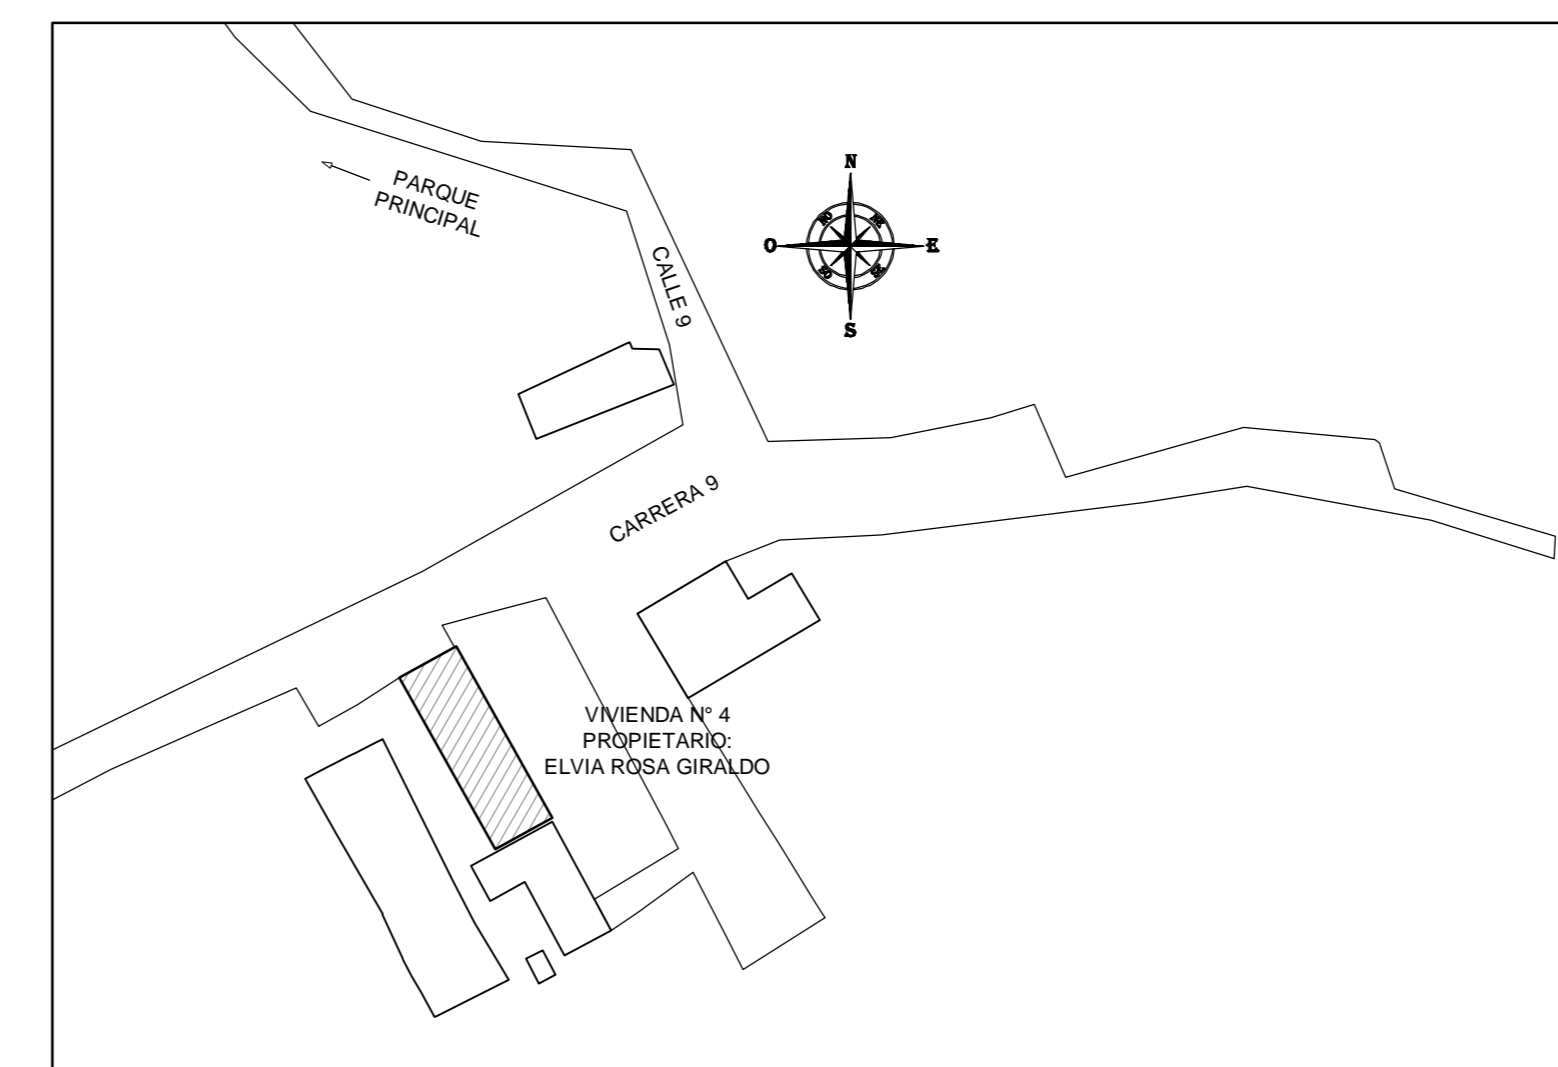

LOCALIZACIÓN GENERAL

ESCALA 1:500

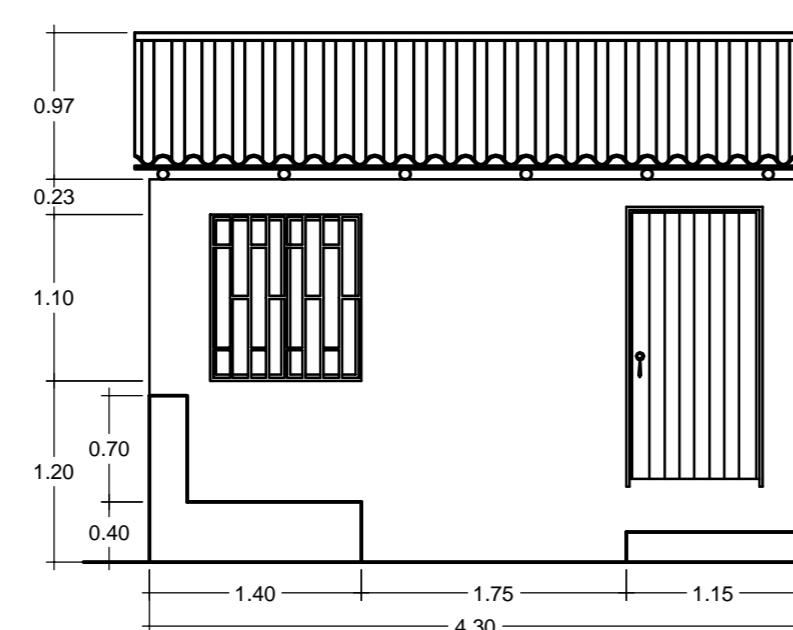

FACHADA PRINCIPAL

ESCALA 1:50

CUADRO DE ÁREAS	
FRENTE LOTE	4.30 m
FONDO LOTE	13.00 m
ÁREA LOTE	55.90 m ²
ÁREA JARDINES Y ZONAS VERDES	3.88 m ²
ÁREA CONSTRUIDA	53.54 m ²
ÁREA LIBRE	2.36 m ²
ÁREA TOTAL	55.90 m ²

CONVENCIONES GENERALES

OBSERVACIONES:



DISMINUCIÓN DE LA VULNERABILIDAD DE VIVIENDAS QUE PUEDEN SER AFECTADAS POR FENÓMENOS NATURALES ADVERSOS, EN EL BARRIO FLORITO MUNICIPIO DE EL PEÑOL, ANTIOQUIA

CONTIENE: PLANTA ARQUITECTONICA VIVIENDA N° 4 PROPIETARIO: ELVIA ROSA GIRALDO			
LEVANTÓ: Integrantes grupo proyecto de investigación	CALCULÓ:		
DIBUJÓ: Integrantes grupo proyecto de investigación	FECHA: Diciembre 27 de 2012		
REVISÓ: Edna Rodríguez Carlos Hoyos	ESCALA: 1:25, 1:50 y 1:500	CODIGO No:	
RECIBE: Lilliana Patricia Lopez G	ARCHIVO: ARQ 04	09	
<small>Secretaría de Planeación, Municipio de El Peñol RFD_V4_FLORITO_ARQ_04_09_2012</small>			