



PLANTA ARQUITECTONICA  
ESCALA 1:25

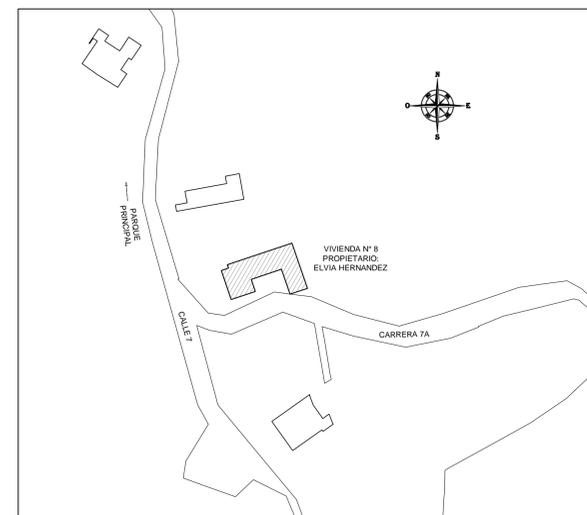

LOCALIZACIÓN GENERAL  
ESCALA 1:500

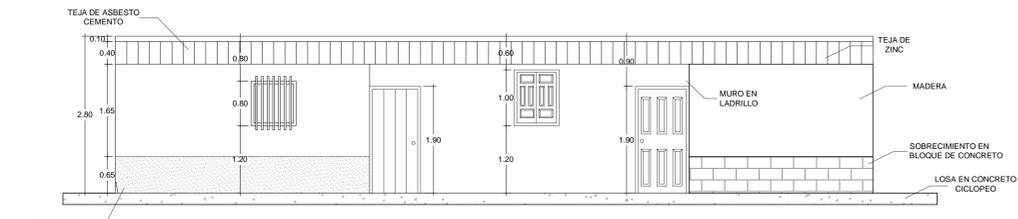

FACHADA FRONTAL  
ESCALA 1:50

CUADRO DE ÁREAS	
FRENTE LOTE	13.40 m
FONDO LOTE	8.54 m
ÁREA LOTE	114.44 m <sup>2</sup>
ÁREA JARDINES Y ZONAS VERDES	-
ÁREA CONSTRUIDA	88.79 m <sup>2</sup>
ÁREA LIBRE	-
ÁREA TOTAL	88.79 m <sup>2</sup>

CONVENCIONES GENERALES

OBSERVACIONES:



DISMINUCIÓN DE LA VULNERABILIDAD DE VIVIENDAS QUE PUEDEN SER AFECTADAS POR FENÓMENOS NATURALES ADVERSOS, EN EL BARRIO FLORITO MUNICIPIO DE EL PEÑOL, ANTIOQUIA

CONTIENE:			
PLANTA ARQUITECTONICA VIVIENDA N° 8 PROPIETARIO: ELVIA HERNANDEZ			
LEVANTÓ: Integrantes grupo proyecto de investigación	CALCULÓ:		
DIBUJÓ: Integrantes grupo proyecto de investigación	FECHA: Diciembre 27 de 2012		
REVISÓ: Edna Rodríguez Carlos Hoyos	ESCALA: 1:25, 1:50 y 1:500	CODIGO No:	
RECIBE: Lilliana Patricia Lopez G	ARCHIVO: ARQ 08	09	
<small>Secretaría de Planeación, Municipio de El Peñol RFD_V8_FLORITO_ARQ_08_09.dwg</small>			