



PLANTA ARQUITECTONICA
ESCALA 1:25

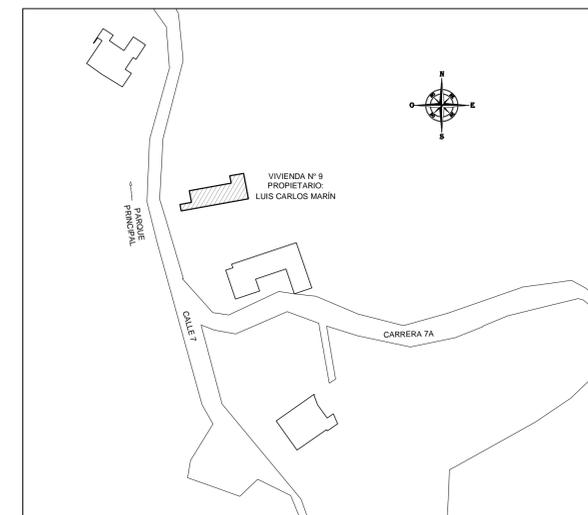


LOCALIZACIÓN GENERAL
ESCALA 1:500

CUADRO DE ÁREAS	
FRENTE LOTE	10.01 m
FONDO LOTE	4.63 m
ÁREA LOTE	46.35 m ²
ÁREA JARDINES Y ZONAS VERDES	-
ÁREA CONSTRUIDA	46.35 m ²
ÁREA LIBRE	-
ÁREA TOTAL	46.35 m ²

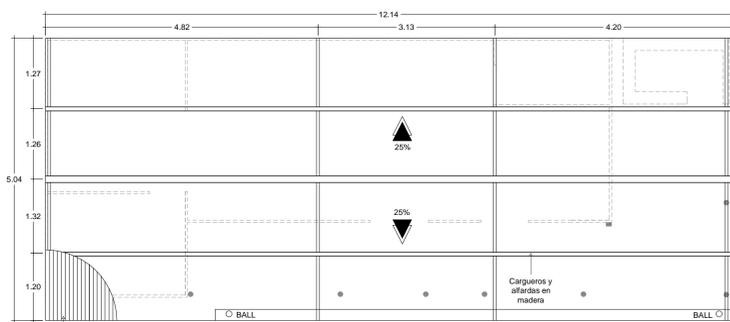

PLANTA DE TECHOS
ESCALA 1:50

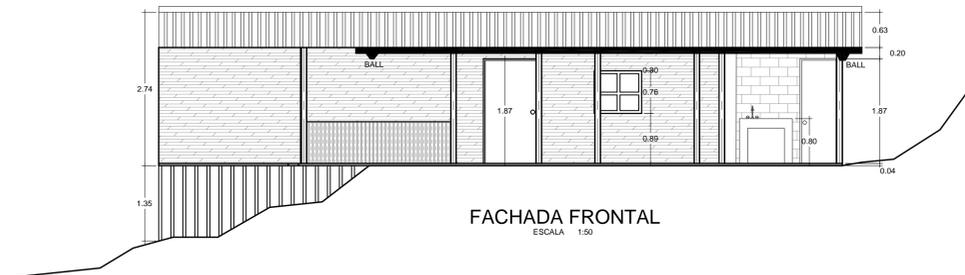

FACHADA FRONTAL
ESCALA 1:50

CONVENCIONES GENERALES

OBSERVACIONES:



DISMINUCIÓN DE LA VULNERABILIDAD DE VIVIENDAS QUE PUEDEN SER AFECTADAS POR FENÓMENOS NATURALES ADVERSOS, EN EL BARRIO FLORITO MUNICIPIO DE EL PEÑOL, ANTIOQUIA

CONTIENE: PLANTA ARQUITECTONICA VIVIENDA N° 9 PROPIETARIO: LUIS CARLOS MARIN			
LEVANTÓ: Integrantes grupo proyecto de investigación	CALCULÓ:		
DIBUJÓ: Integrantes grupo proyecto de investigación	FECHA: Diciembre 27 de 2012		
REVISÓ: Edna Rodríguez Carlos Hoyos	ESCALA: 1:25, 1:50 y 1:500	CODIGO No:	
RECIBE: Liliana Patricia Lopez G	ARCHIVO: ARQ 09		
Secretaría de Planeación, Municipio de El Peñol		RID_VS_FLORITO_ARQ_09_09.000	09